

The background of the slide features the coat of arms of the Kursk region, which is a golden eagle with a blue star on its chest, set against a white background. Behind the eagle is a stylized representation of the Russian flag, with its characteristic white, blue, and red horizontal stripes.

Паспорт объекта системы социальной защиты населения

муниципального казенного общеобразовательного учреждения

«Средняя общеобразовательная школа № 2»

станции Курской

Паспорт объекта системы социальной защиты населения
МКОУ «СОШ № 2»
станция Курская, ул.Калинина, 226

Общая характеристика объекта

1. Наименование объекта: Муниципальное казенное образовательное учреждение «Средняя общеобразовательная школа № 2» расположена на территории Курского района.

2. Почтовый адрес: 357850, Ставропольский край, ст. Курская, ул .Калинина, 226

Телефон: 8(87964)65905

Факс: 8(87964)65905

E-mail: schkola226@rambler.ru

1.Характеристика объекта

- общая площадь территории 35175 м²;
- здание введено в эксплуатацию в 1976 году, представляет собой трёх этажное строение кирпичной кладкой с подвальным помещением, третьей степени огнестойки. Длина - 71 метров, ширина - 12 метров, высота - 9 метров, покрытия железобетонные, перегородки кирпичные, крыша двухскатная, шиферная. Вход на крышу с улицы через слуховые окна. Вход на крышу имеется внутри здания на 3 этаже левой и правой стороны на левой и правой стороны на лестничной площадке. Для подъема на крышу имеются металлические лестницы.
- площадь помещений 4665 м².

1 этаж

- 8 классов;
- площадь 408,2 м²;
- вспомогательное помещение 484,8 м²;
- общая площадь 860,2 м²;
- лестничная клетка 63,6 м²;
- итого по 1 этажу 1752,6 м².

2 этаж

- 8 классов;
- площадь 408,2 м²;
- вспомогательное помещение 508,6 м²;
- общая площадь 553,4 м²;
- лестничная клетка 63,6 м²;
- итого по 2 этажу 1470,2 м².

3 этаж правое крыло

- 6 классов;
- площадь 233,8 м²;
- вспомогательное помещение 34,7 м²;
- общая площадь 24 м²;
- лестничная клетка 16,2 м²;
- итого по 3 этажу 292,5 м².

3 этаж левое крыло

- 5 классов;
- площадь 270 м²;
- вспомогательное помещение 82,7 м²;
- общая площадь 24 м²;
- лестничная клетка 16,2 м²;
- итого по 3 этажу 376,7 м².

Паспорт объекта системы социальной защиты населения
МКОУ «СОШ № 2»
станция Курская, ул.Калинина, 226

4. Территория школы имеет наружное освещение.

5. Учебный корпус № 1: 3 этаж, 3 степени огнестойки.

6. Учебный корпус № 2: 2 этаж, 3 степени огнестойки.

7. Учебный корпус № 3: 1 этаж, 3 степени огнестойки.

8. Подвальная площадь: 763,2 м².

9. Медицинский пункт находится на 1 этаже. Оборудован: кушетка, стерильный стол, ростомер, два медицинских шкафа, холодильный шкаф, 2 стула, рабочий стол.

10. Столовая находится в здании школы на 2 этаже, обеденный зал 140,2 м², 3 степени огнестойки.

11. Гараж: одноэтажное строение, 2 степени огнестойки.

12. Теплица: двухэтажное строение.

13. Количество транспорта: 2 единицы.

14. Площадь парковки: 75 м².

Фото МКОУ «СОШ № 2»




Паспорт объекта системы социальной защиты населения

МКОУ «СОШ № 2»

станция Курская, ул. Калинина, 226

(схема расположения объекта на местности)

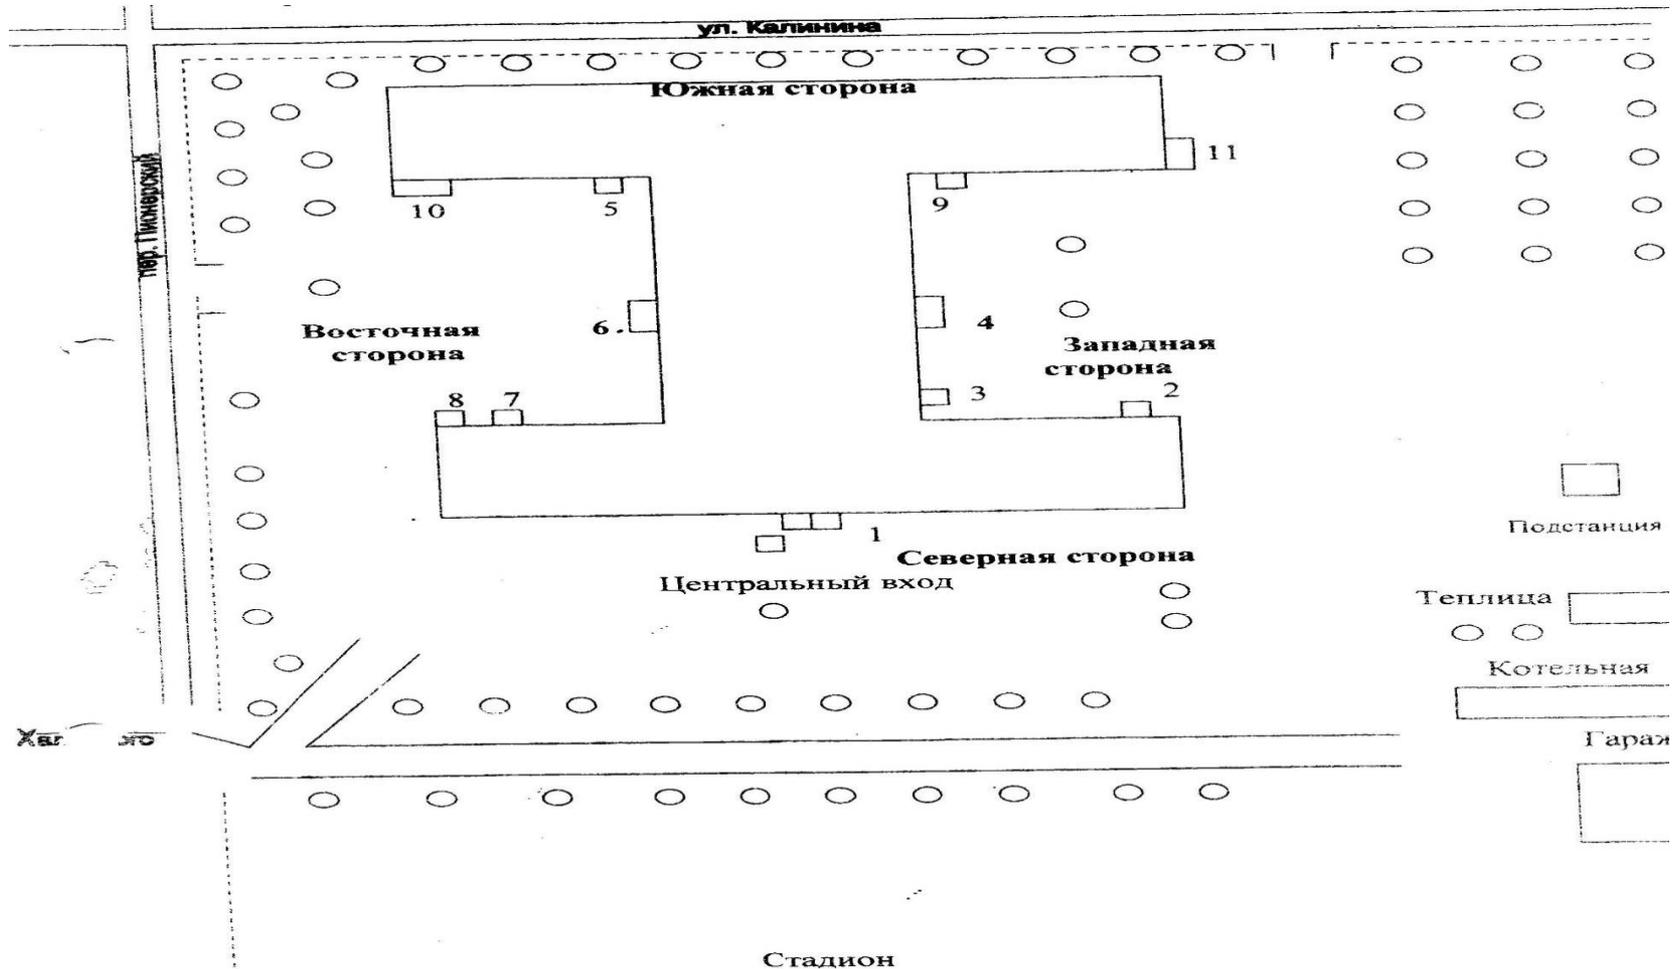


Условные обозначения:

- 1, 2, 3, 4, 5, 6, 7, 8, 9 - входы в здание школы
- 10, 11 - входы в подвал с улицы
- - деревья

Паспорт объекта системы социальной защиты населения
 МКОУ «СОШ № 2»
 станция Курская, ул.Калинина, 226
 (подвал)


ЛИТ А

h = 2.30
 H = 2.60

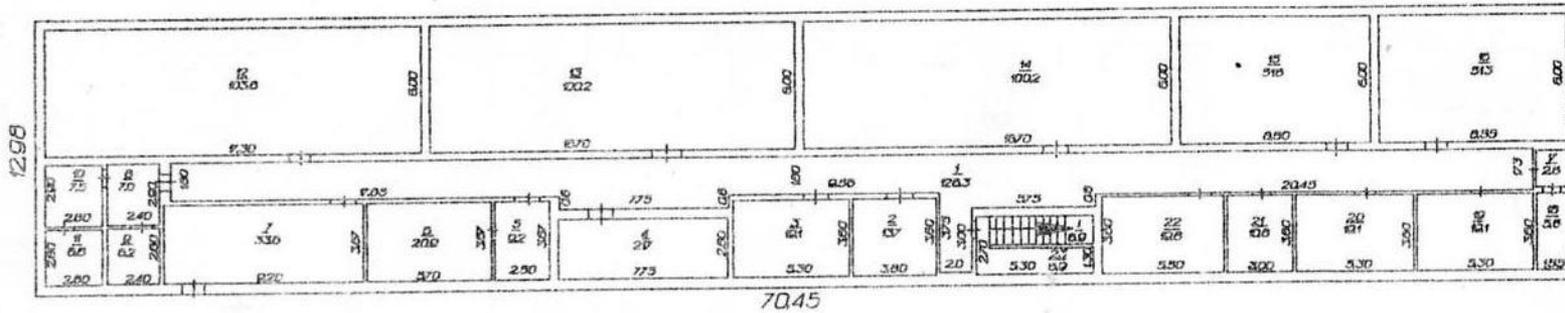


Курская филиал ГУП СК «КРАЙТЕХИНВЕНТАРИЗАЦИЯ»		
Адрес: ст.Курская ул. Калинина 226		
Исполнитель	Коробченко П.И.	Короб
Проверил		
Директор	Трофименко А.В.	АВТ
Дата	13.10.2006г.	
Масштаб	Земельный участок 1:500 основное строение 1:100	

Паспорт объекта системы социальной защиты населения
 МКОУ «СОШ № 2»
 станция Курская, ул. Калинина, 226
 (план 1 этажа)

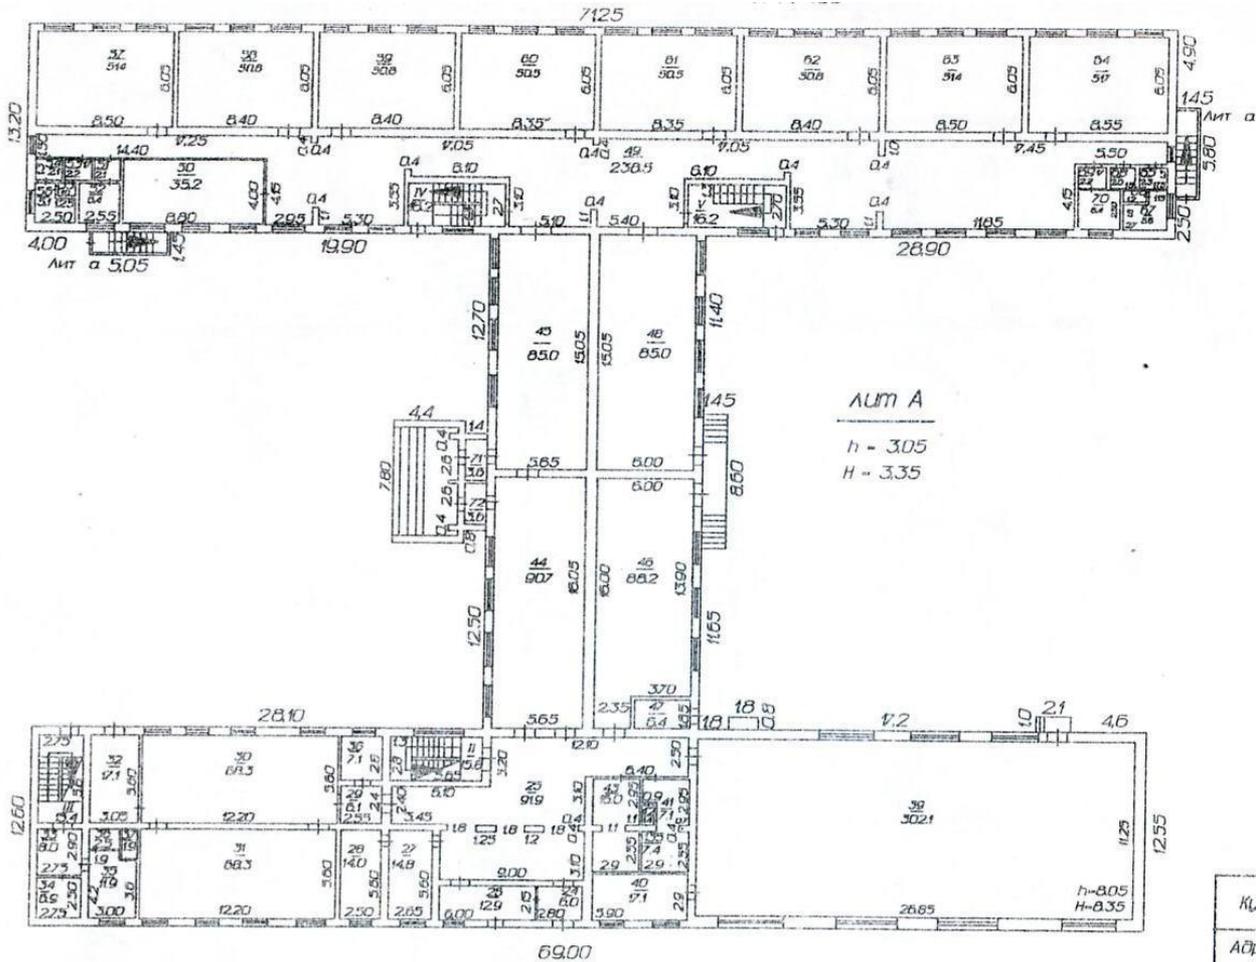


Курский филиал ГУП СК «КРАЙТЕХИНВЕНТАРИЗАЦИЯ»		
Адрес: ст. Курская ул. Калинина 226		
Исполнитель	Коробченко П.Н.	Курск
Проверил		
Директор	Трофименко А.В.	АВТ
Дата		

Паспорт объекта системы социальной защиты населения
 МКОУ «СОШ № 2»
 станция Курская, ул.Калинина, 226
 (план 1 этажа)

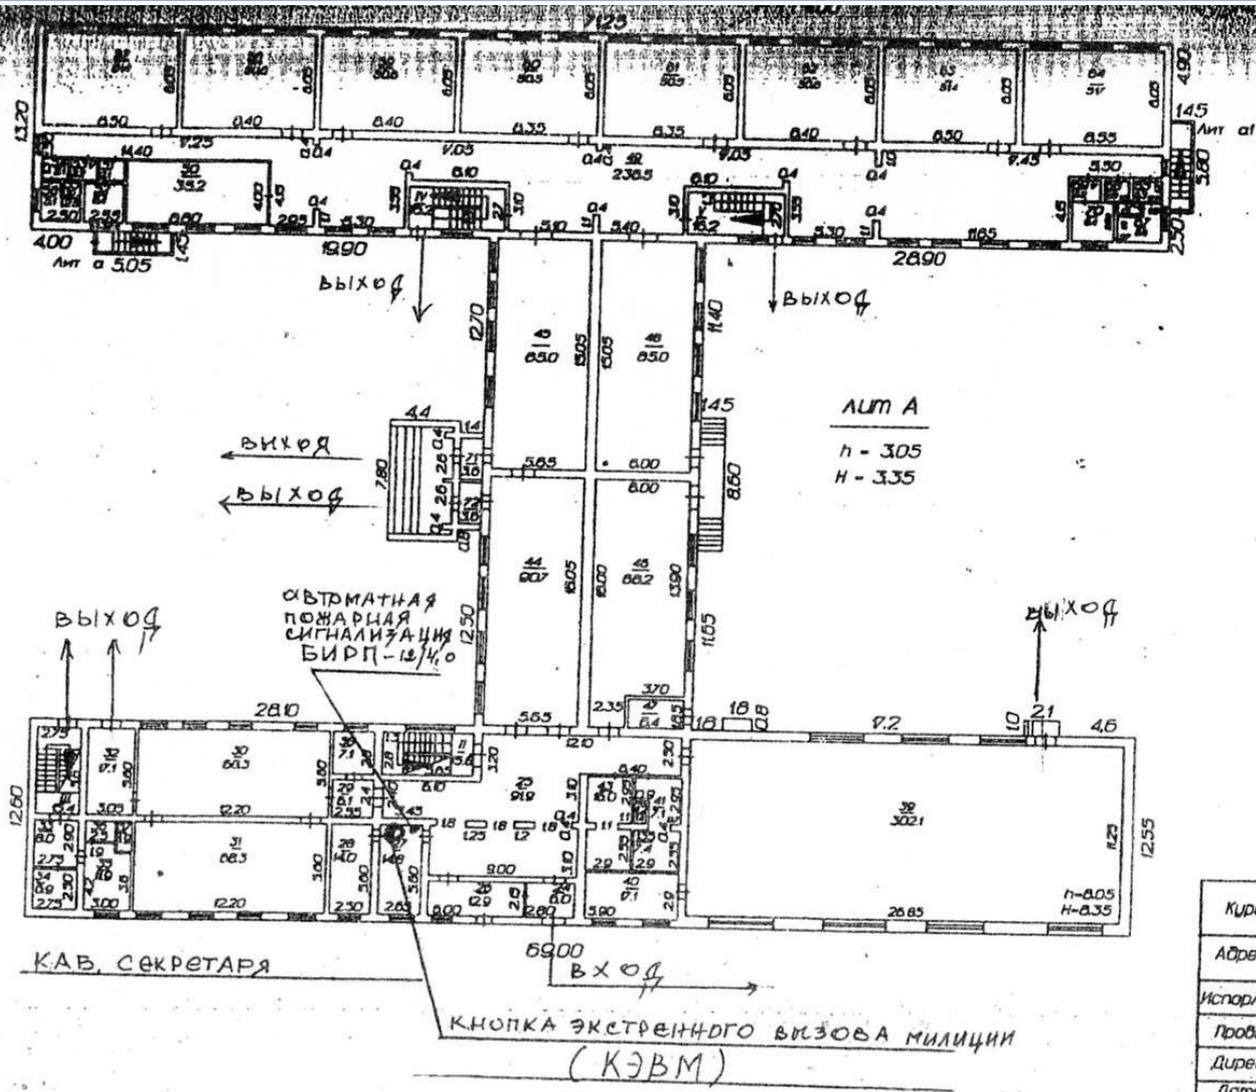

Курский филиал ГУП СК «КРАЙТЕХИНВЕНТАРИЗАЦИЯ»		
Адрес: ст. Курская ул. Калинина 226		
Исполнитель	Коробоченко П.Н.	Кордо
Проверил		
Директор	Трофименко А.В.	АВТ
Дата	13.10.2006г.	
Масштаб	Земельный участок 1:500 огнестойкое строение 1:100	

Паспорт объекта системы социальной защиты населения
 МКОУ «СОШ № 2»
 станция Курская, ул. Калинина, 226
 (план 2 этажа)

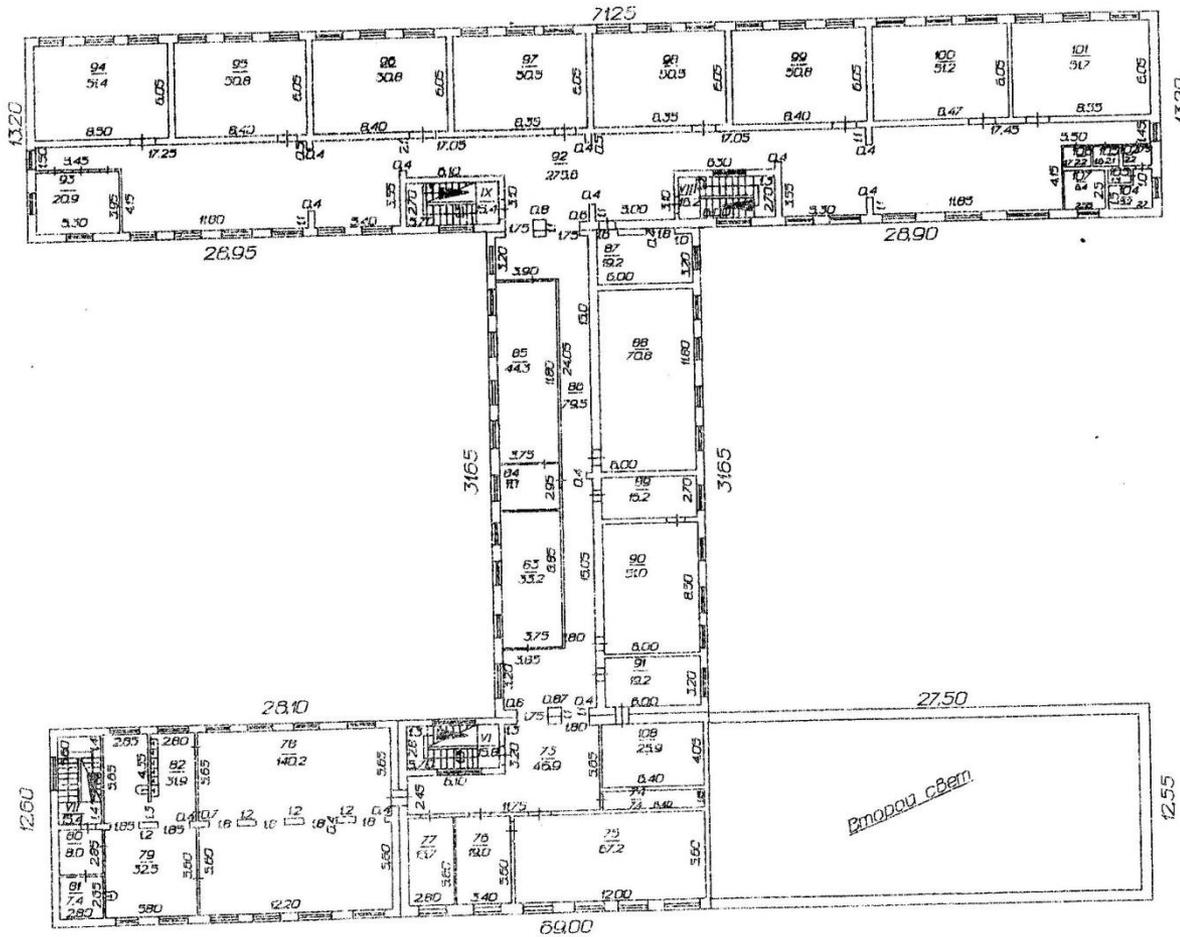

лит А

h = 3.05
 H = 3.35


Курский филиал ГУП СК "КРАЙТЕХИНВЕНТАРИЗАЦИЯ"	
Адрес: ст. Курская ул. Калинина 226	
Исполнитель	Коробченко П.И. (Короб)
Проверил	
Директор	Трафименко А.В. (АВТ)
Дата	13.10.2006г.
Масштаб	земельный участок 1:500 основное строение 1:100

Паспорт объекта системы социальной защиты населения
 МКОУ «СОШ № 2»
 станция Курская, ул.Калинина, 226
 (план 3 этажа)

лит А


h = 3.05

H = 3.35

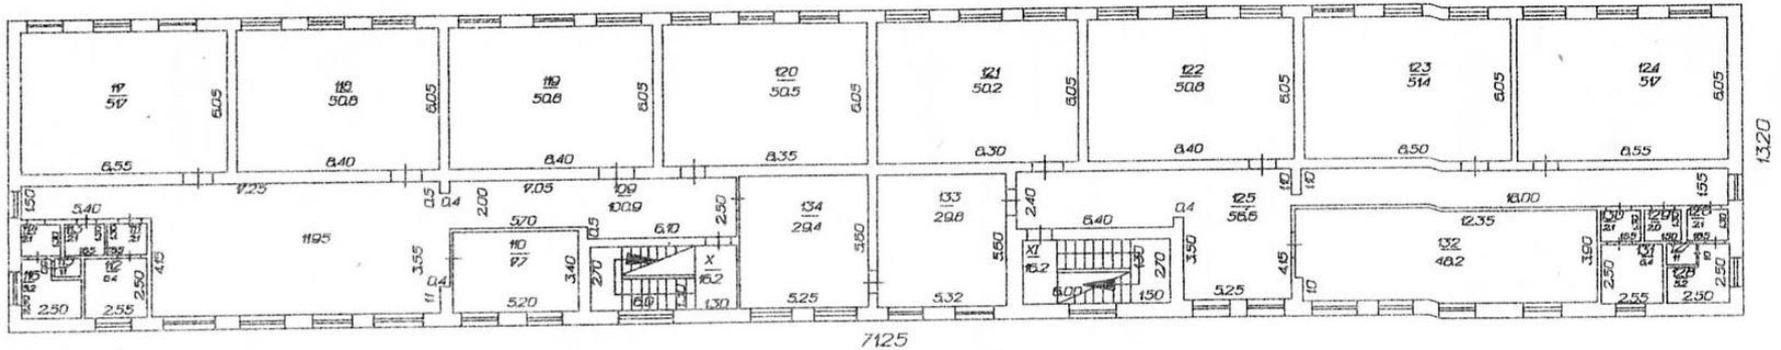


Курский филиал ГУП СК «КРАЙТЕХИНВЕНТАРИЗАЦИЯ»		
Адрес: ст. Курская ул. Калинина 226		
Исполнитель	Коробченко П.И.	(подпись)
Проверил		
Директор	Трофименко А.В.	(подпись)
Дата	13.10.2006г.	
Масштаб	земельный участок 1:500 основное строение 1:100	

Паспорт объекта системы социальной защиты населения
МКОУ «СОШ № 2»
станция Курская, ул. Калинина, 226
(схема дислокации)

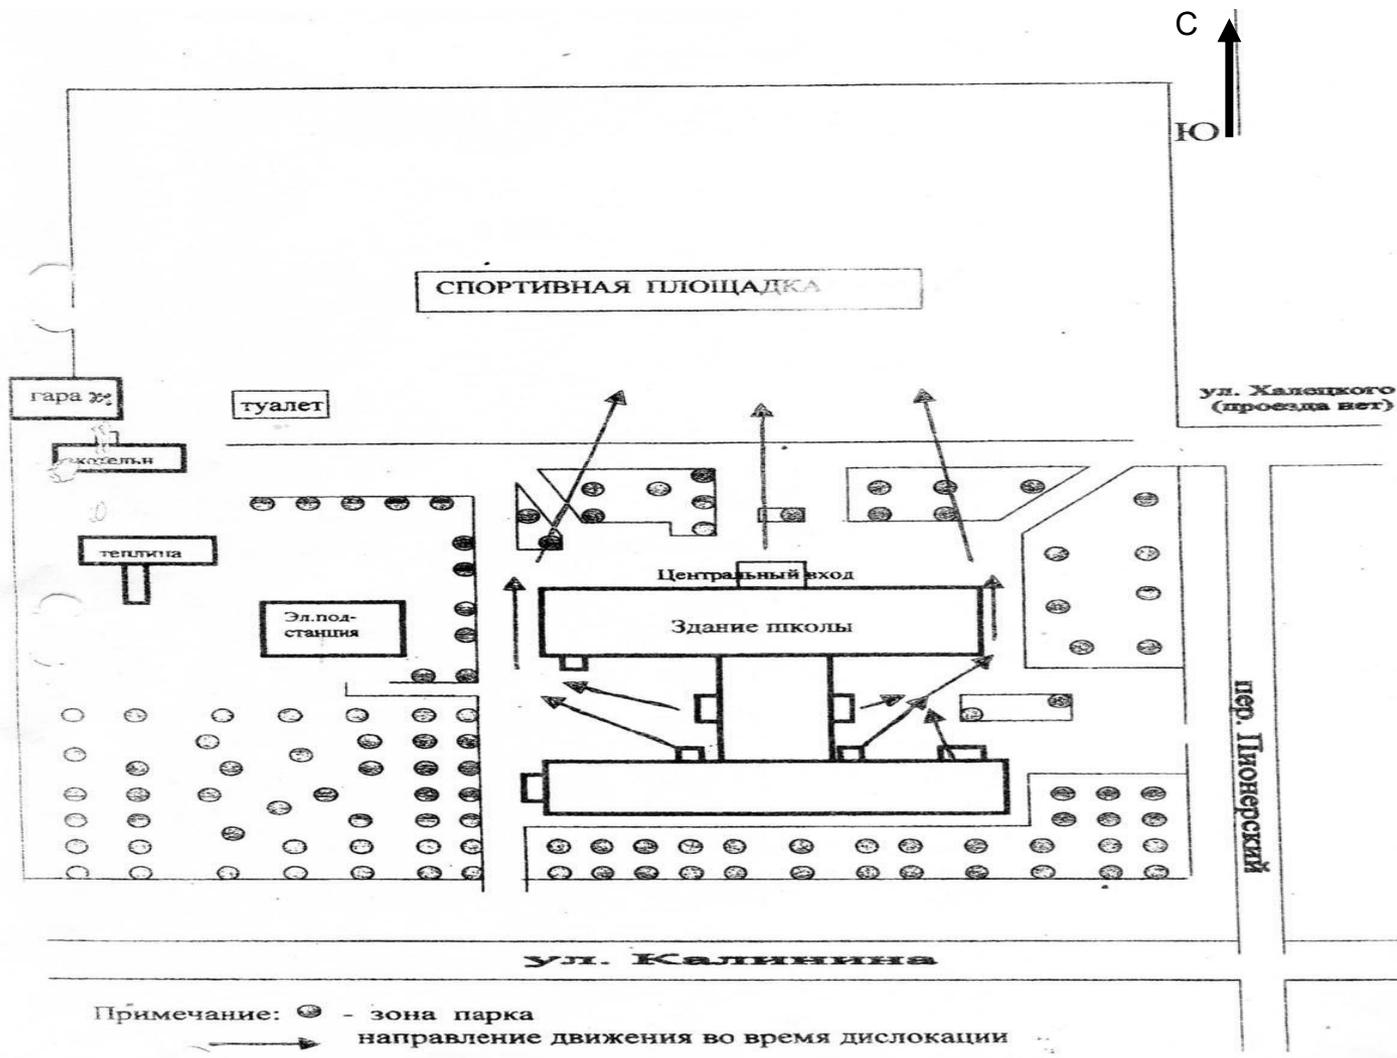

Паспорт объекта системы социальной защиты населения
МКОУ «СОШ № 2»
станция Курская, ул.Калинина, 226
(план чердака

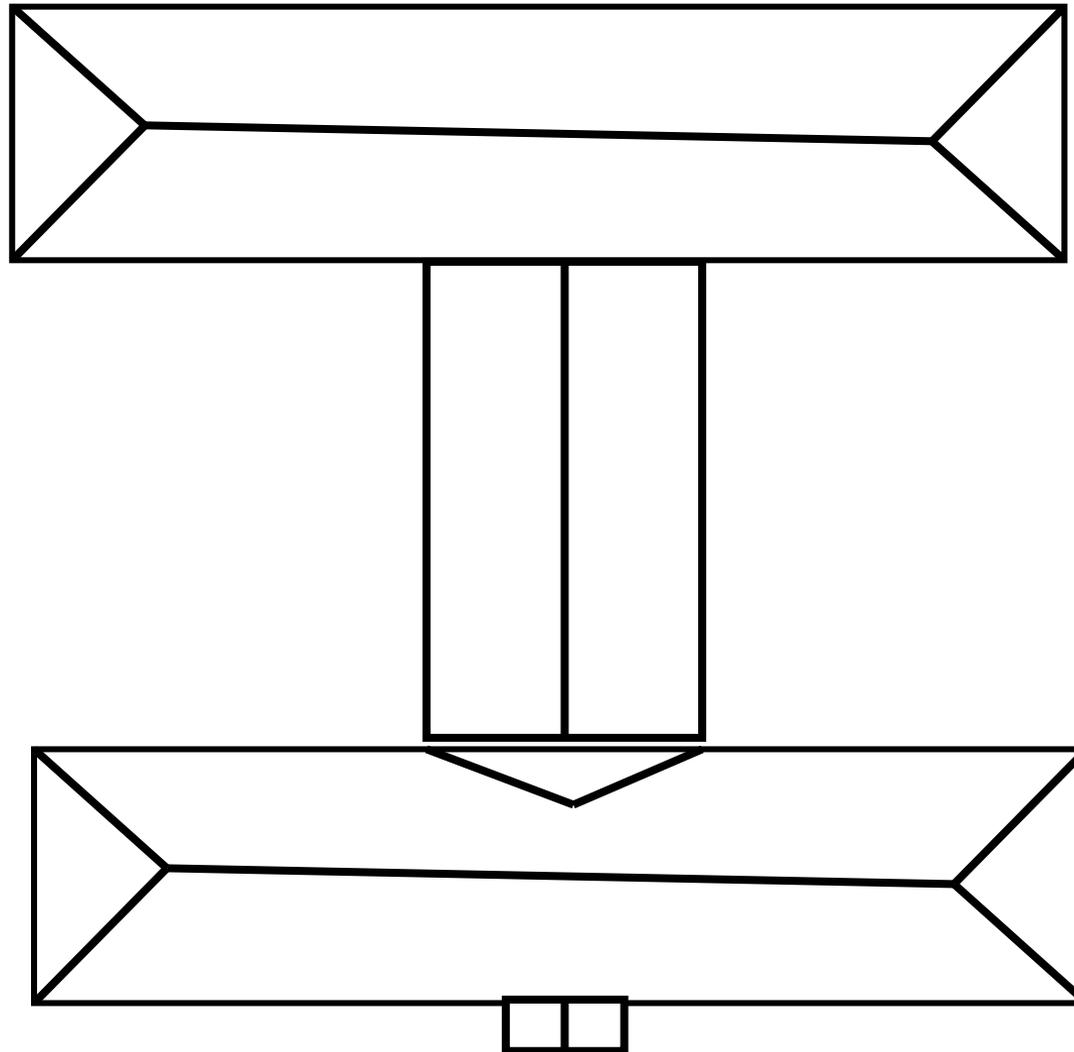

Паспорт объекта системы социальной защиты населения
МКОУ «СОШ № 2»
станция Курская, ул.Калинина, 226

№ п/п	Перечень показателей пожарно-тактической характеристики объекта МОУ СОШ №2	Значения показателей пожарно-тактической характеристики объекта
1.	Назначение здания	Объект общественного назначения
2.	Степень огнестойкости здания	3 степень огнестойкости
3. 3.1 3.2 3.3	Количество находящихся людей в здании: в дневное время в ночное время режим работы	Чел. 1007 обучающихся 913 чел, сотрудников 94чел. Сотрудников 1 чел. Ежедневно с 8.00 до 18.00
4. 4.1 4.2 4.3 4.4 4.5 4.6	Строительные и конструктивные особенности здания: этажность общая высота размеры (геометрические)/ площадь назначение подвала наличие чердака тех.этажа	3-х этажное 9 метров 71* 12 метров Убежище Есть нет
5. 5.1.1 5.1.2	Строительные конструкции: Наружные стены Перегородки	Предел огнестойкости 60 мин. (потеря огнестойкости) Пожарная опасность (умереннопожароопасные) Предел огнестойкости 20 мин. (потеря несущей стойкости) Пожарная опасность (умереннопожароопасные)

Паспорт объекта системы социальной защиты населения
МКОУ «СОШ № 2»
станция Курская, ул.Калинина, 226

№ п/п	Перечень показателей пожарно-тактической характеристики объекта МОУ СОШ №2	Значения показателей пожарно-тактической характеристики объекта
5.1.3. 5.1.4. 5.1.5.	Перекрытия Кровля Лестничные клетки	Предел огнестойкости 15 мин. (потеря целостности) Пожарная опасность (умереннопожароопасность) Предел огнестойкости 15 мин. (потеря целостности) Пожарная опасность (умереннопожароопасность) нет
5.2 5.2.1. 5.2.2.	Строительные материалы: Перегородки Перекрытия	Горючесть: умеренно горючие Воспламеняемость: умеренно воспламеняемые Распространение пламени по поверхности: умеренно распространяемые Дымообразующая способность: с умеренной дымообразующей способностью Токсичность: умеренно опасные, Горючесть : умеренно горючие Воспламеняемость: умеренно воспламеняемые Распространение пламени по поверхности: умеренно распространяемые Дымообразующая способность: с умеренной дымообразующей способностью Токсичность: умеренно опасные,

Паспорт объекта системы социальной защиты населения
МКОУ «СОШ № 2»
станция Курская, ул.Калинина, 226

№ п/п	Перечень показателей пожарно-тактической характеристики объекта МКОУ «СОШ № 2»	Значения показателей пожарно-тактической характеристики объекта
5. 2.3. 5.2.4.	Кровля Лестничные клетки	Горючесть: нормально горючие Воспламеняемость: умеренно воспламеняемые Распространение пламени по поверхности: умеренно распространяемые Дымообразующая способность: с умеренной дымообразующей способностью Токсичность: умеренноопасные, нет
6.	Передел огнестойкости и вид противопожанных преград	нет
7.	Пути эвакуации	Дверные и оконные проёмы
8.	Места отключения электроэнергии, вентиляции, дымоудаления.	Энергия от электрощитов в подвальном помещении под медкабинетом
9	Основные элементы опасности для людей при пожаре.	Отравление СО и продуктами разложения, воздействие высокой температуры, обрушение конструкций.
10. 10.1. 10.2. 10.3. 10.4.	Противопожарное водоснабжение - количество пожарных водоемов, их емкость - пожарный водопровод, его вид, расход воды, - количество гидрантов: - наличие и количество внутренних пожарных кранов.	1/108 м3 нет 1-ул. Калинина, 226 нет

Паспорт объекта системы социальной защиты населения
МКОУ «СОШ № 2»
станция Курская, ул.Калинина, 226

№ п/п	Перечень показателей пожарно-тактической характеристики объекта МКОУ «СОШ № 2»	Значения показателей пожарно-тактической характеристики объекта
10.5 10.6 10.7	- тип соединения и диаметр внутренних пожарных кранов, - требуемый расход воды на нужды пожаротушения, - способы подачи воды	Нет, 11.2л\с. От пожарного водоема, Водоем- расстояние 50 м.
11.	Помещения с наличием взрывоопасных веществ и материалов	Нет.
12.	Наличие устройств автоматического пожаротушения и автоматической пожарной сигнализации	Пожарно-охранная сигнализация (сигнал – 20м), Имеется также тревожная кнопка для экстренного вызова полицейского наряда в кабинете секретаря

Паспорт объекта системы социальной защиты населения

МКОУ «СОШ № 2»

станция Курская, ул.Калинина, 226

(декларация пожарной безопасности)

Декларация пожарной безопасности имеется.

Зарегистрирована отделением государственного пожарного
надзора по Курскому району

Главного управления МЧС России

по Ставропольскому краю от 22 апреля 2010 года.

Регистрационный № 07233807-ТО-00036

Паспорт объекта системы социальной защиты населения
МКОУ «СОШ № 2»
станция Курская, ул.Калинина, 226
(декларация пожарной безопасности)

Зарегистрирована

Отделением государственного пожарного надзора
по Курскому району
Главного управления МЧС России по
Ставропольскому краю
" 22 " апрель 2010 г.

Регистрационный № 042 33807-70-00036

**ДЕКЛАРАЦИЯ
ПОЖАРНОЙ БЕЗОПАСНОСТИ**

Настоящая декларация составлена в отношении Муниципального общеобразовательного
(Указывается организационно-правовая форма юридического
учреждения средней общеобразовательной школы № 2 ст. Курской Курского района
лица, функциональное назначение, полное и сокращенное наименование (в случае, если имеется), в том числе фирменное
Ставропольского края (МОУ СОШ № 2)
наименование объекта защиты)

Основной государственный регистрационный номер записи о государственной регистрации
юридического лица 1022600824146

Идентификационный номер налогоплательщика 2612005087

Место нахождения объекта защиты Ставропольский край, Курской район,
(Указывается адрес фактического места нахождения объекта защиты)
ст. Курская, ул. Калинина, 226

Почтовый и электронный адреса, телефон, факс юридического лица и объекта защиты

357850, Ставропольский край, Курской район, ст. Курская, ул. Калинина, 226

schkola226@rambler.ru, тел.: (87964) 6 – 59 – 05,

Руководитель – директор МОУ СОШ № 2 ст. Курской Анатолий Петрович Коваль

I Оценка пожарного риска <*>, обеспеченного на объекте защиты

Расчет пожарного риска на объекте не проводился

(заполняется, если проводился расчет риска. В разделе указываются расчетные значения уровня пожарного риска и допустимые значения уровня пожарного риска, а также комплекс выполняемых инженерно-технических и организационных мероприятий для обеспечения допустимого значения уровня пожарного риска).

II Оценка возможного ущерба имуществу третьих лиц от пожара

В связи с выполнением нормативных требований по пожарной безопасности и отсутствием арендных отношений возможный ущерб имуществу третьих лиц практически исключен.

*(заполняется самостоятельно, исходя из собственной оценки возможного ущерба имуществу третьих лиц от пожара, либо приводятся реквизиты документов страхования <***>).*

III Перечень федеральных законов о технических регламентах и нормативных документов по пожарной безопасности, выполнение которых обеспечивается на объекте защиты

Перечень нормативных правовых актов и нормативных документов, содержащих требования к обеспечению пожарной безопасности объекта:

СниП 21-01-97* «Пожарная безопасность зданий и сооружений».

СНиП 2.08.02-89* «Общественные здания и сооружения»;

СниП 2.04.01-85* «Внутренний водопровод и канализация зданий»;

СниП 2.04.02-84* «Водоснабжение. Наружные сети и сооружения»;

СниП 41-01-2003 «Отопление, вентиляция и кондиционирование»;

- СНиП 2.07.01-89* «Градостроительство. Планировка и застройка городских и сельских поселений»;
 - ГОСТ 12.1.004-91 «ССБТ. Пожарная безопасность. Общие требования»;
 - ГОСТ Р 12.2.143-2002 «ССБТ. Системы фотолюминесцентные эвакуационные. Элементы систем. Классификация. Общие технические требования. Методы контроля»;
 - ГОСТ Р 12.4.026-2001 «ССБТ. Цвета сигнальные, знаки безопасности и разметка сигнальная. Назначение и правила применения. Общие технические требования и характеристики. Методы испытаний»;
 - ГОСТ 12.1.033-81 «ССБТ. Пожарная безопасность. Термины и определения» (В части терминов и определений, не вошедших в технический регламент);
 - НПБ 110-03 «Перечень зданий, сооружений, помещений и оборудования подлежащих защите автоматическими установками пожаротушения и автоматической пожарной сигнализацией».
 - НПБ 104-03 «Проектирование систем оповещения людей о пожаре в зданиях и сооружениях»;
 - ППБ 01-03 «Правила пожарной безопасности в Российской Федерации».
 - Правила устройства электроустановок (ПУЭ);
 - РД 34.21.122-87 «Инструкция по молниезащите зданий и сооружений».
- Пособие по определению пределов огнестойкости конструкций и групп возгораемости материалов (ЦНИИСК им. Кучеренко).

Паспорт объекта системы социальной защиты населения

МКОУ «СОШ № 2»

станция Курская, ул.Калинина, 226
(декларация пожарной безопасности)

Характеристика объекта.

Архитектурно-строительные решения.

Здание МОУ СОШ №2 ст. Курской общественного назначения, по классу функциональной пожарной опасности относится к Ф 4.1.

Здание трехэтажное, 1976 года постройки. III степени огнестойкости, площадью застройки 2198,2 м².

Общая площадь здания школы 4665 м², в том числе 1-го этажа - 1752,6 м², 2-го этажа - 1470,2 м², 3-го этажа правого крыла - 292,5 м², 3-го этажа левого крыла – 376,7 м². Площадь подвала 763,2 м².

Вспомогательные помещения - 159,6 м .

Наружные стены из кирпича толщиной 550 мм. Перекрытие и покрытие из сборных железобетонных плит. Кровля здания шатровая (шифер) с наружным водостоком. Лестницы - сборные железобетонные. Полы - линолеумные, дощатые, керамические и бетонные. Пожарная нагрузка в здании представляет собой: мебель, оборудование, инвентарь, выполненные из сгораемых материалов.

Организация учебного процесса.

В МОУ СОШ №2 ст.- Курской в настоящее время обучается 710 учащихся, имеет 3 образовательные ступени, работает в одну смену по 6-дневной неделе. Продолжительность урока - 40 минут.

Продолжительность перемен между уроками -10 минут, большая перемена - 20 минут.

Продолжительность учебного года - 34 недели, в первом классе - 33 недели.

Периодичность проведения промежуточной аттестации обучающихся: для первой и второй ступени обучения - 4 раза в год по итогам четвертей, для третьей ступени обучения - 2 раза в год по итогам полугодия.

Первая ступень - начальное общее образование (нормативный срок освоения - 4 года). Вторая ступень - основное общее образование (нормативный срок освоения - 5 лет). Третья ступень - среднее (полное) общее образование (нормативный срок освоения - 2 года).

Форма обучения в школе очная, заочная.

Учащиеся школы имеют недельную нагрузку: 1 класс - 21 час; 2 класс - 23 часа; 3 класс - 23 часа; 4 класс - 23 часа; 5 класс - 29 часов; 6 класс - 30 часов; 7 класс - 32 часа; 8-9 классы – 33 часа; 10-11 классы - 33 часа.

В школу принимаются дети, достигшие возраста 6,5 лет. В школе насчитывается 39 классов-комплектов. Средняя наполняемость классов - 25 учащихся.